


# 福島第一原子力発電所における3号機の原子炉建屋等の断面図

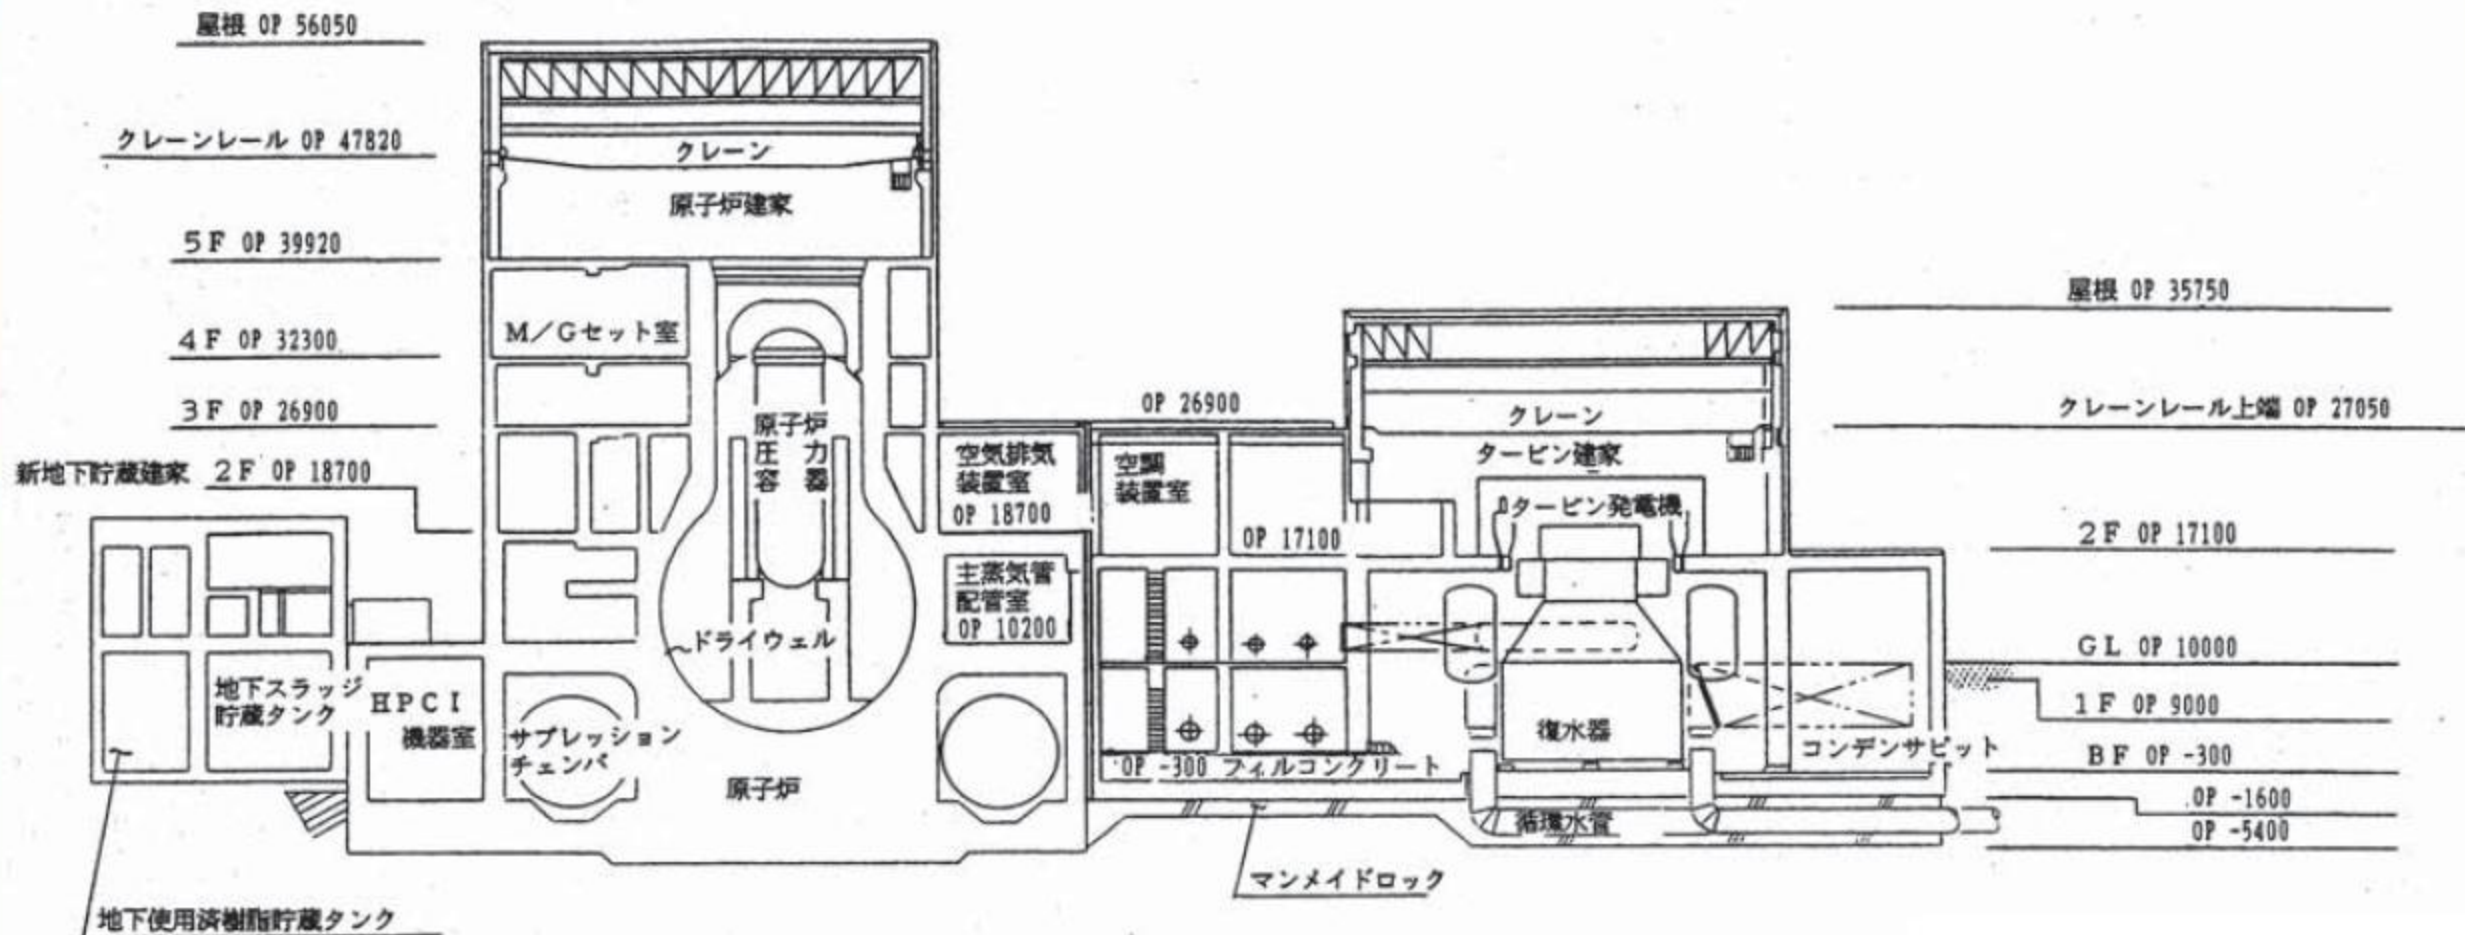

A-A断面